


СИМПЛЕУ

PRODEJNÍ PLOCHY CELKEM

kanceláře	640,0 m ²
společné prostory	287,0 m ²
venkovní plochy, terasy	287,0 m ²
celková plocha	1323,4 m ²
parkovací stání	9

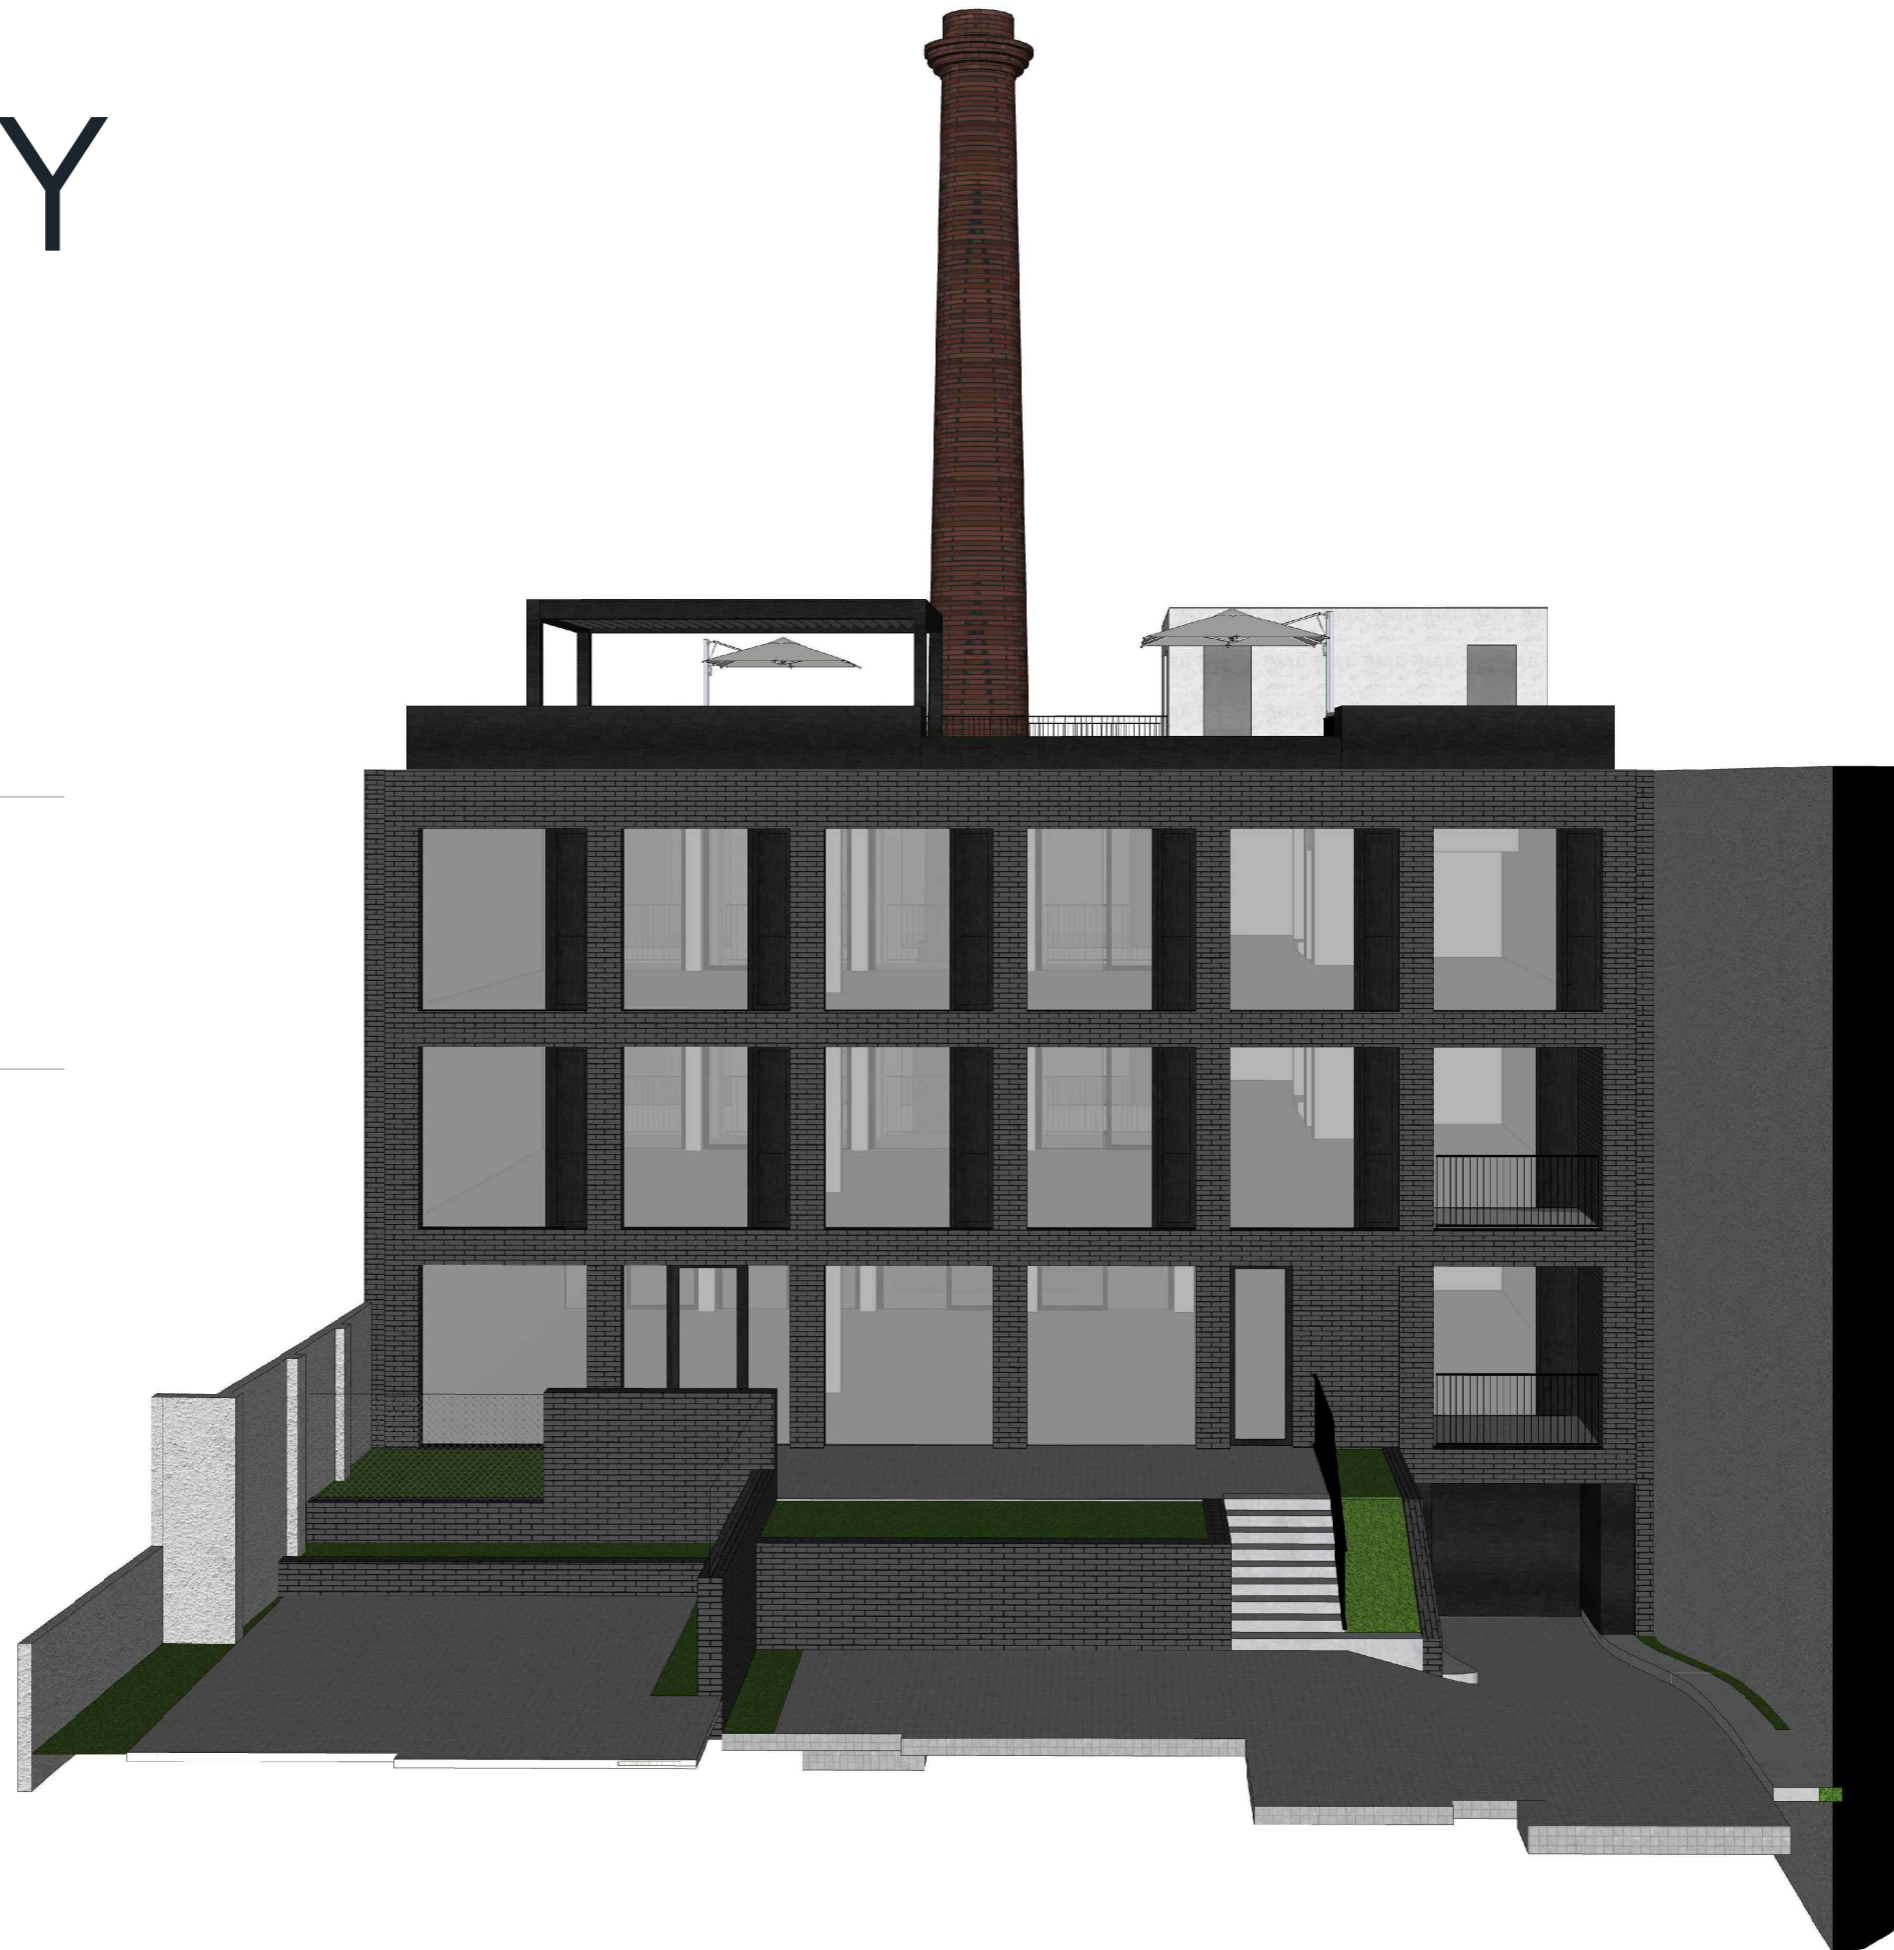

ЧИППЕУ

1.PP

TABULKA VELIKOSTÍ | SIZE CHART

společné prostory		57,1 m ²
0.1	parkovací stání	9 ks
0.2	chodba	11,7 m ²
0.3	schodiště	6,1 m ²
0.4	úklidová komora	2,4 m ²
0.5	sklad odpadu	7,2 m ²
0.6	technická místnost	13,4 m ²
0.7	technická místnost	13,3 m ²
0.8	výtah	3,1 m ²
sklady		34,9 m ²
0.9	sklad 1	30,1 m ²
0.10	sklad 2	4,8 m ²
svíslé konstrukce		5,2 m ²
celková plocha		97.2 m ²

měřítko | scale



Upozornění:
Podlahová plocha spočítána dle zákona ve smyslu §2 a §3 nařízení vlády č. 366/2013 Sb.
- byt je ohraničen vnitřními povrchy obvodových stěn.
Plochy jednotlivých místností jsou pouze orientační.
Vyobrazené zařízení v plánech bytů (nábytek, kuch. linka, el. spotřebiče, atd.) nejsou součástí standardu.



ЧИМПЛЕУ

1.NP


TABULKA VELIKOSTÍ | SIZE CHART

	společné prostory	65,6 m ²
1.1	společné prostory	65,6 m ²
	kanceláře	208,9 m ²
1.2	kancelář	33,2 m ²
1.3	kancelář	58,1 m ²
1.4	kancelář	117,6 m ²
	venkovní plochy	120,8 m ²
1.2 a	lodžie	7,4 m ²
1.3 a	atrium	53,2 m ²
1.4 a	předzahrádka	60,2 m ²
	celková plocha	395,2 m ²

měřítko | scale



Upozornění:
Podlahová plocha spočítána dle zákona ve smyslu §2 a §3 nařízení vlády č. 366/2013 Sb.
- byt je ohraničen vnitřními povrchy obvodových stěn.
Plochy jednotlivých místností jsou pouze orientační.
Vyobrazené zařízení v plánech bytů (nábytek, kuch. linka, el. spotřebiče, atd.) nejsou součástí standardu.

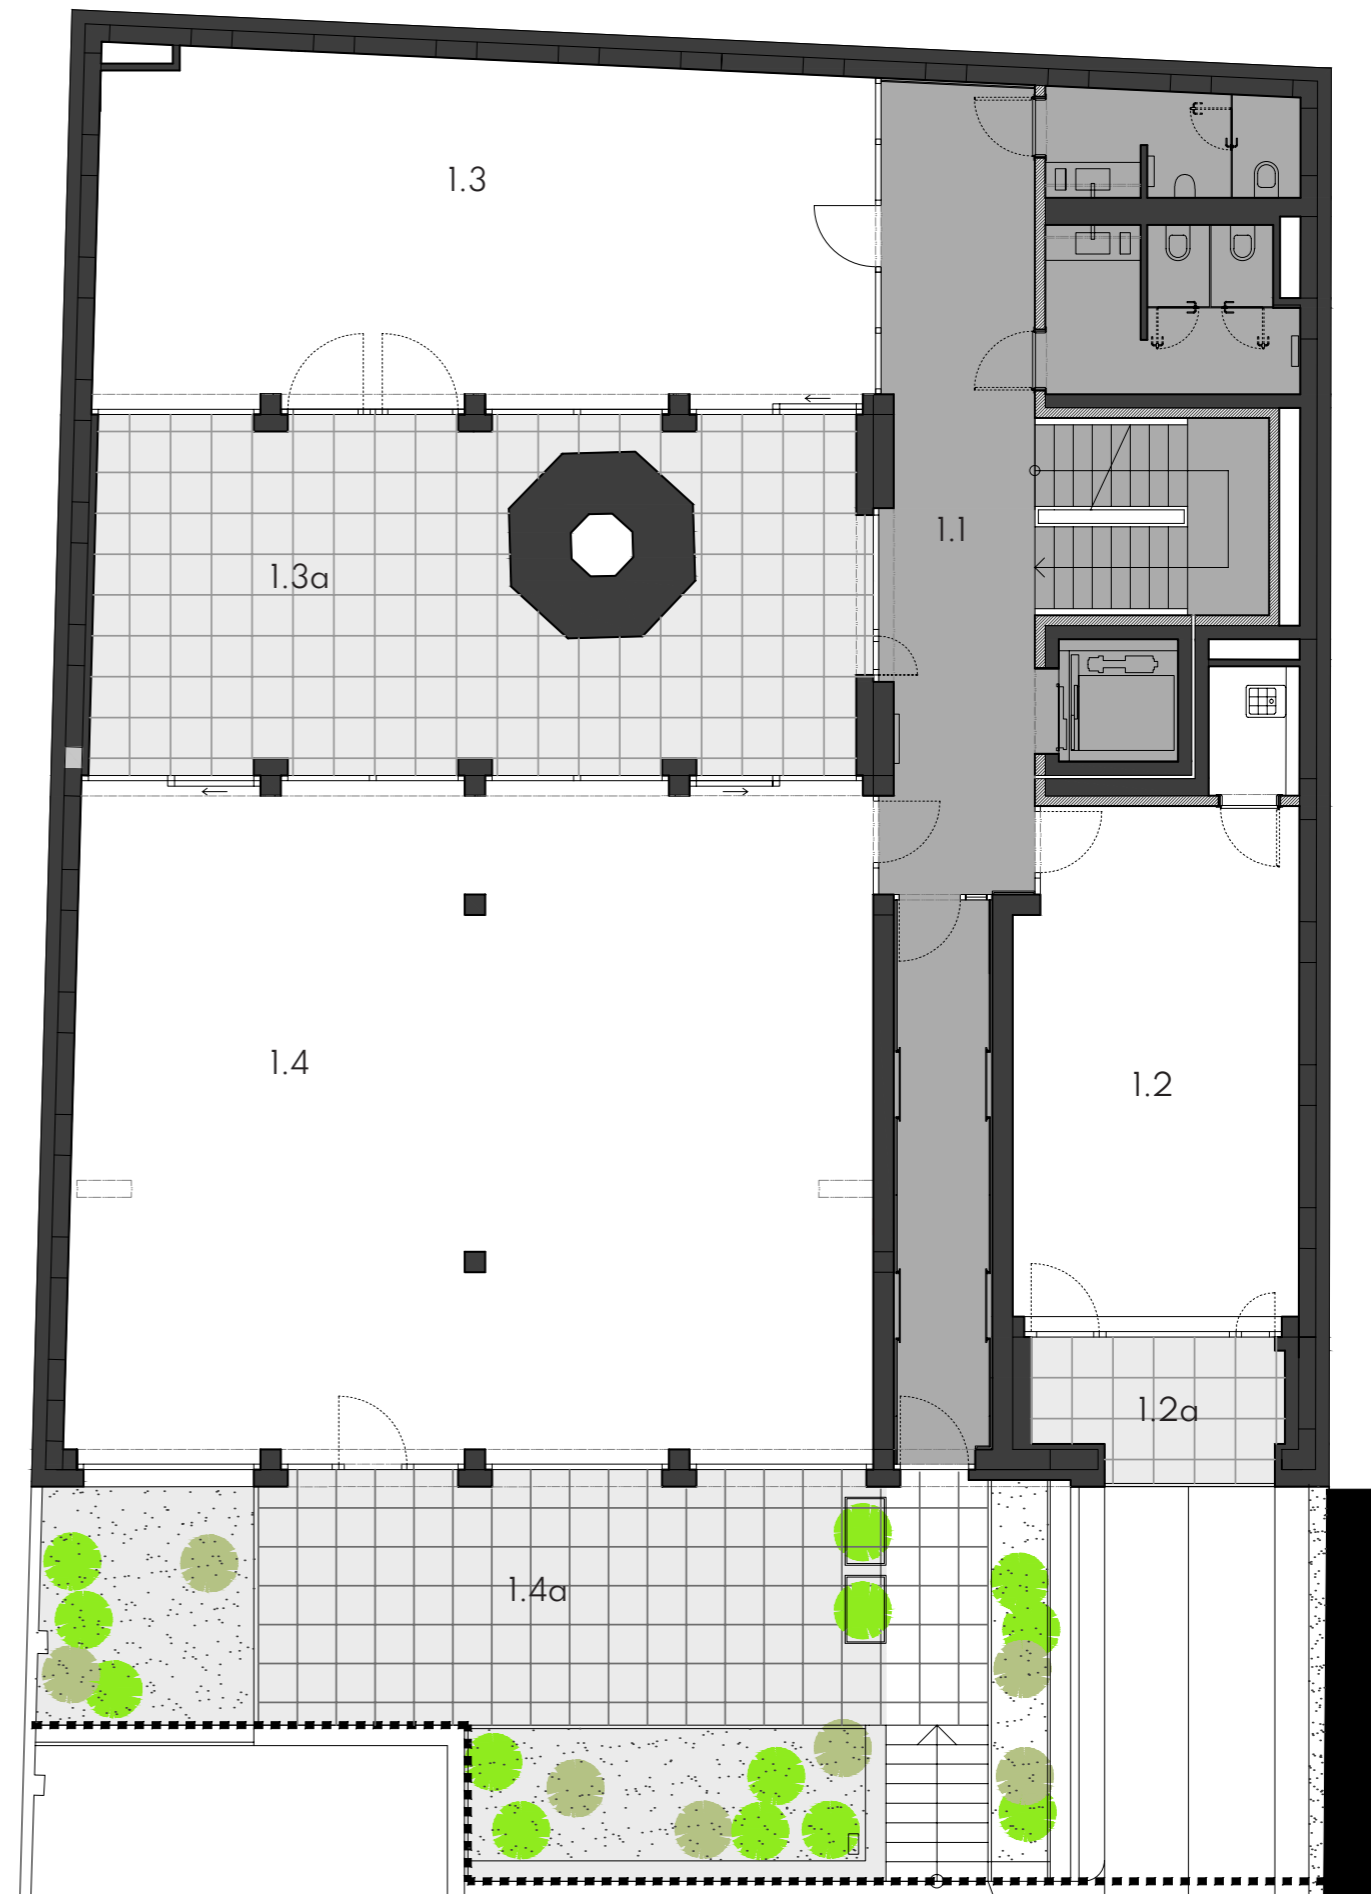

ЧИМПЛЕУ

2.NP


TABULKA VELIKOSTÍ | SIZE CHART

	společné prostory	50,4 m ²
2.1	společné prostory	50,4 m ²
	kanceláře	212,6 m ²
2.2	kancelář	58,1 m ²
2.3	kancelář	154,5 m ²
	venkovní plochy	27,2 m ²
2.2 a	lodžie 1	5,6 m ²
2.3 a	lodžie 2	21,6 m ²
	celková plocha	290,17 m ²

měřitko | scale



Upozornění:
Podlahová plocha spočítána dle zákona ve smyslu §2 a §3 nařízení vlády č. 366/2013 Sb.
- byt je ohraničen vnitřními povrchy obvodových stěn.
Plochy jednotlivých místností jsou pouze orientační.
Vyobrazené zařízení v plánech bytů (nábytek, kuch. linka, el. spotřebiče, atd.) nejsou součástí standardu.

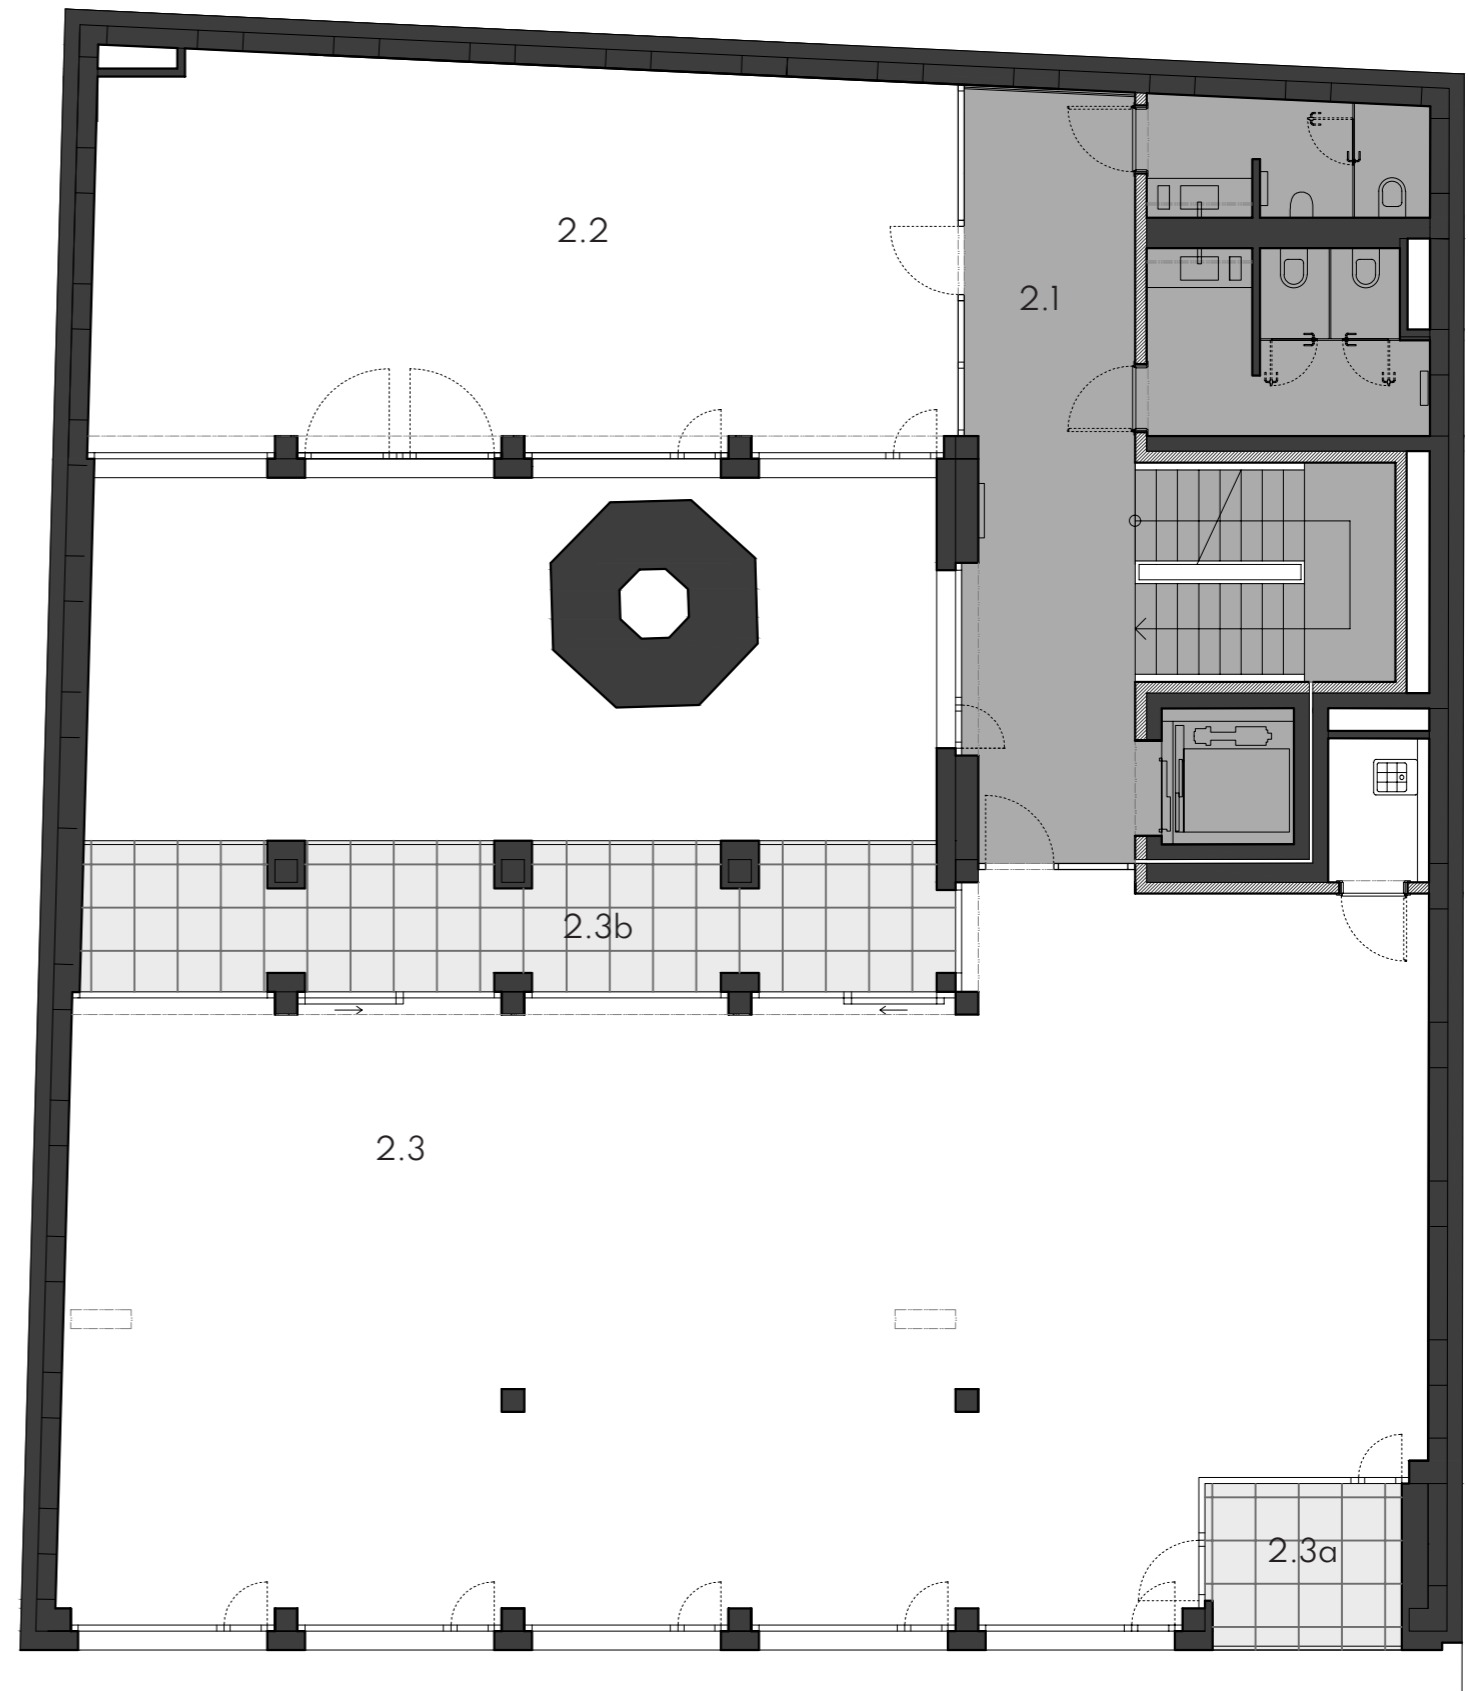

ЧИМПЛЕУ

3.NP


TABULKA VELIKOSTÍ | SIZE CHART

	společné prostory	50,4 m ²
3.1	společné prostory	50,4 m ²
	kanceláře	218,5 m ²
3.2	kancelář	58,1 m ²
3.3	kancelář	160,4 m ²
	venkovní plochy	21,5 m ²
3.2 a	lodžie I	22,5 m ²
	celková plocha	290,4 m ²

měřítko | scale



Upozornění:
Podlahová plocha spočítána dle zákona ve smyslu §2 a §3 nařízení vlády č. 366/2013 Sb.
- byt je ohraničen vnitřními povrchy obvodových stěn.
Plochy jednotlivých místností jsou pouze orientační.
Vyobrazené zařízení v plánech bytů (nábytek, kuch. linka, el. spotřebiče, atd.) nejsou součástí standardu.

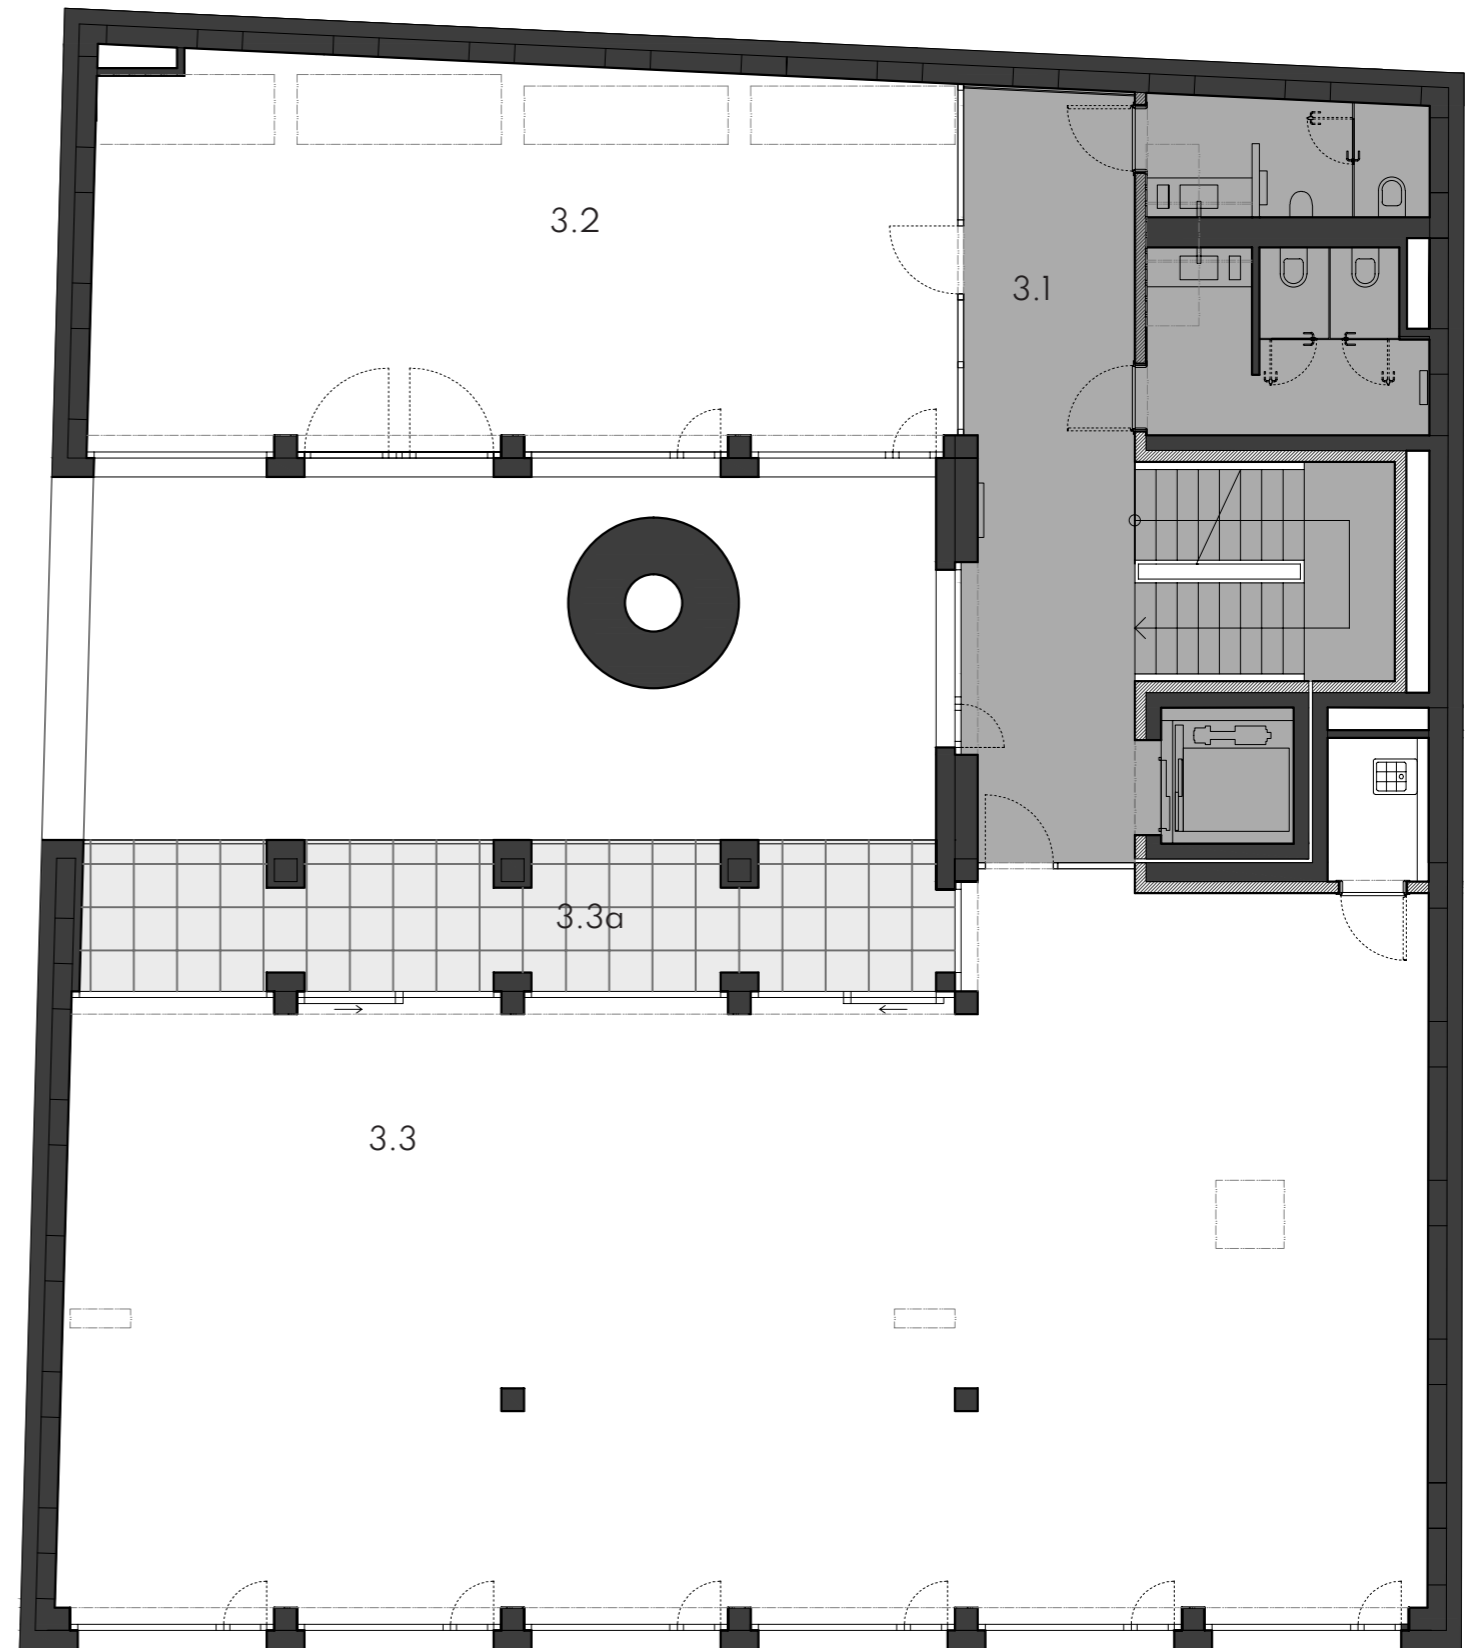

ЧИМПЛЕУ

4.NP

TABULKA VELIKOSTÍ | SIZE CHART

	společné prostory	23,5 m ²
4.1	společné prostory 1	21,0 m ²
4.2	společné prostory 2	2,4 m ²
	venkovní plochy	226,9 m ²
4.3	technická plocha	10,2 m ²
4.4	střešní terasa 1	50,1 m ²
4.5	střešní terasa 2	166,6 m ²
	celková plocha	250,4 m ²

měřítko | scale



Upozornění:
Podlahová plocha spočítána dle zákona ve smyslu §2 a §3 nařízení vlády č. 366/2013 Sb.
- byt je ohraničen vnitřními povrchy obvodových stěn.
Plochy jednotlivých místností jsou pouze orientační.
Vyobrazené zařízení v plánech bytů (nábytek, kuch. linka, el. spotřebiče, atd.) nejsou součástí standardu.

